

INTERVENTI DI AMPLIAMENTO  
E ADEGUAMENTO SISMICO,  
IGIENICO E FUNZIONALE  
DI EDIFICIO ESISTENTE  
AD USO SOCIALE E RICREATIVO

“LA TRASANNA”  
RETROSI  
Comune di Amatrice




Arch. Guglielmo Zaroli  
Ing. Marco Zaroli  
Ing. Fabio Lalli

*I contenuti della presente pubblicazione sono protetti in quanto frutto del lavoro dello STUDIO ZAROLI e ne è vietata qualsiasi riproduzione anche parziale senza la preventiva autorizzazione da parte della stessa.*


# STATO PRE-SISMA

Piante  
Prospetti  
Sezioni


SCALA 1:200

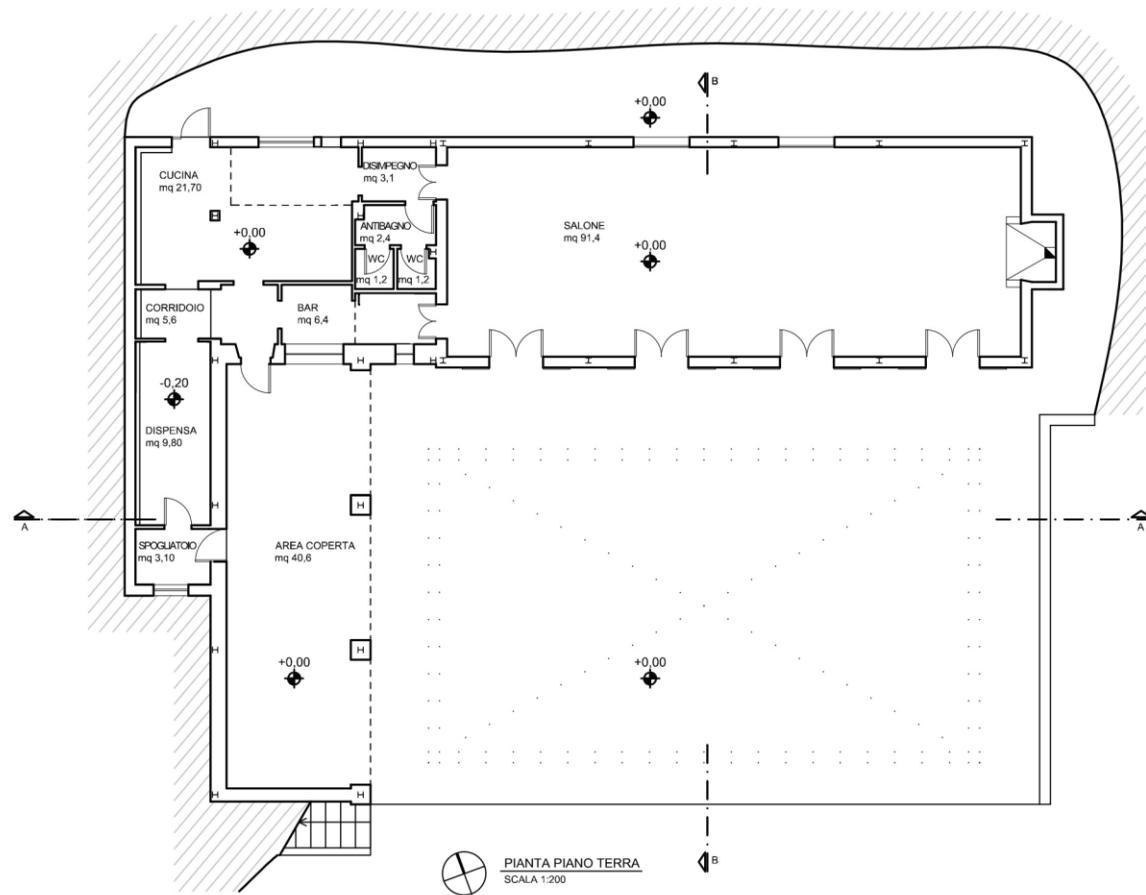


PIANTA PIANO TERRA  
SCALA 1:200

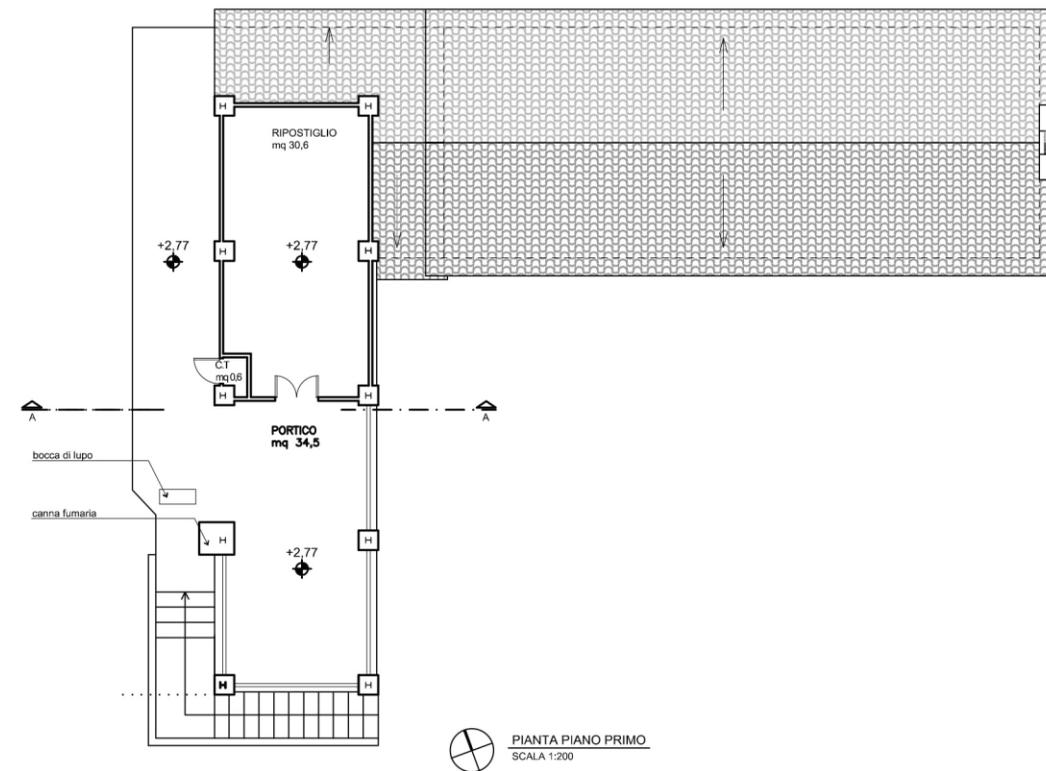


PIANTA PIANO PRIMO  
SCALA 1:200

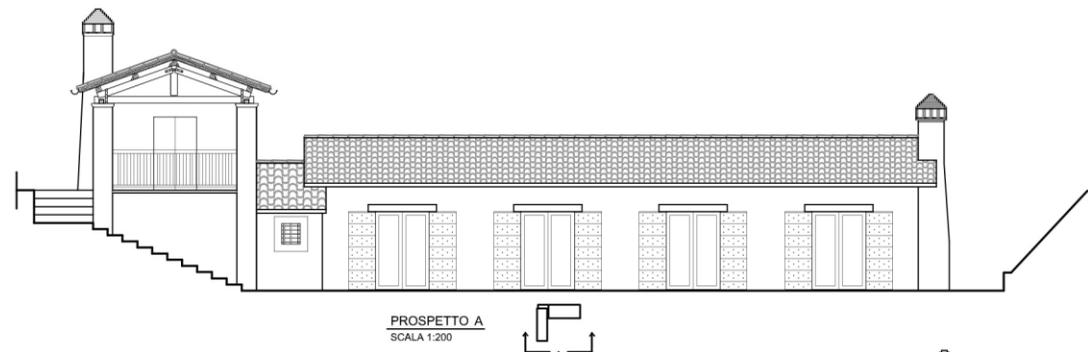


PROSPETTO A  
SCALA 1:200

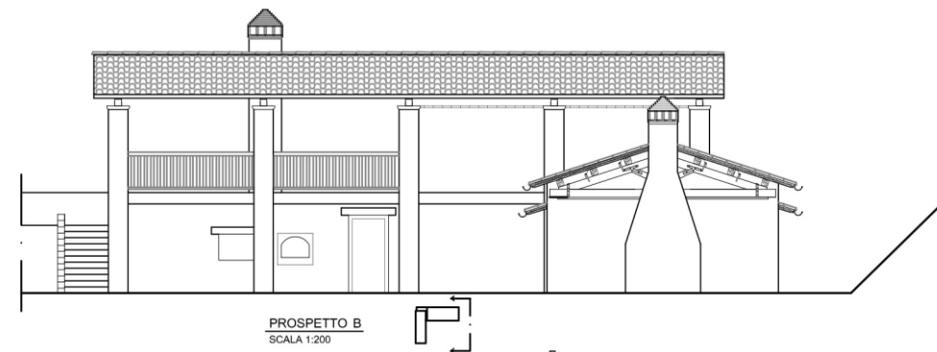


PROSPETTO B  
SCALA 1:200

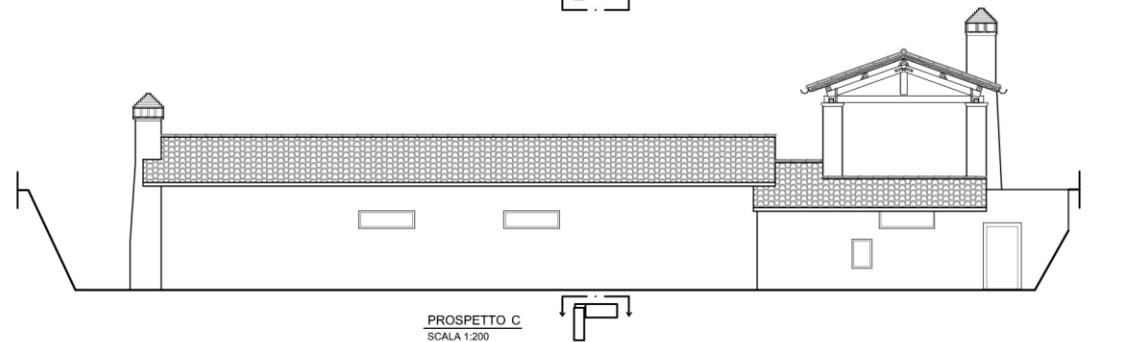


PROSPETTO C  
SCALA 1:200

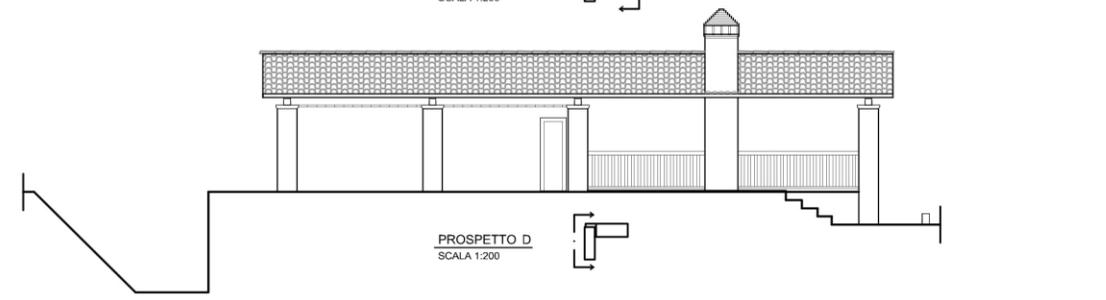

PROSPETTO D  
SCALA 1:200

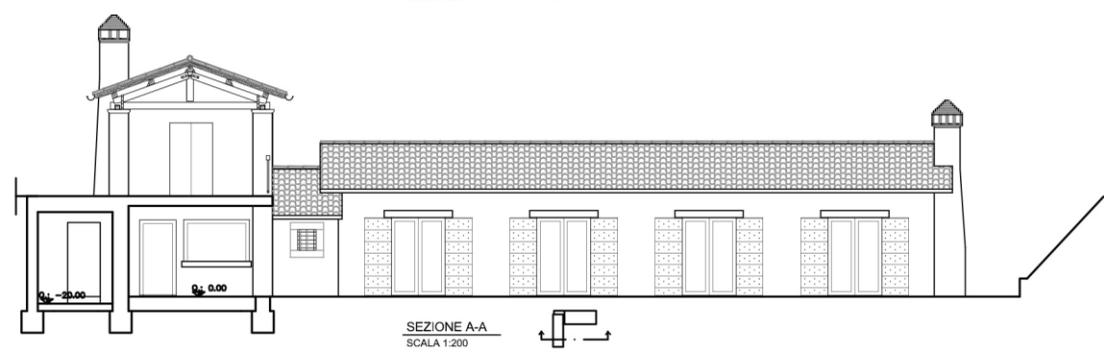

SEZIONE A-A  
SCALA 1:200

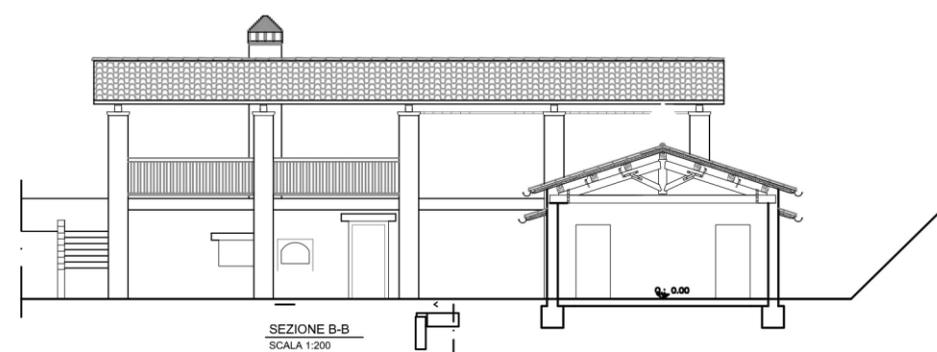


SEZIONE B-B  
SCALA 1:200

INTERVENTI DI  
AMPLIAMENTO E  
ADEGUAMENTO SISMICO,  
IGIENICO E FUNZIONALE  
DI EDIFICIO ESISTENTE  
AD USO SOCIALE E  
RICREATIVO

## “LA TRASANNA” RETROSI Comune di Amatrice

*I contenuti della presente pubblicazione sono protetti in quanto frutto del lavoro dello STUDIO ZAROLI e ne è vietata qualsiasi riproduzione anche parziale senza la preventiva autorizzazione da parte della stessa.*

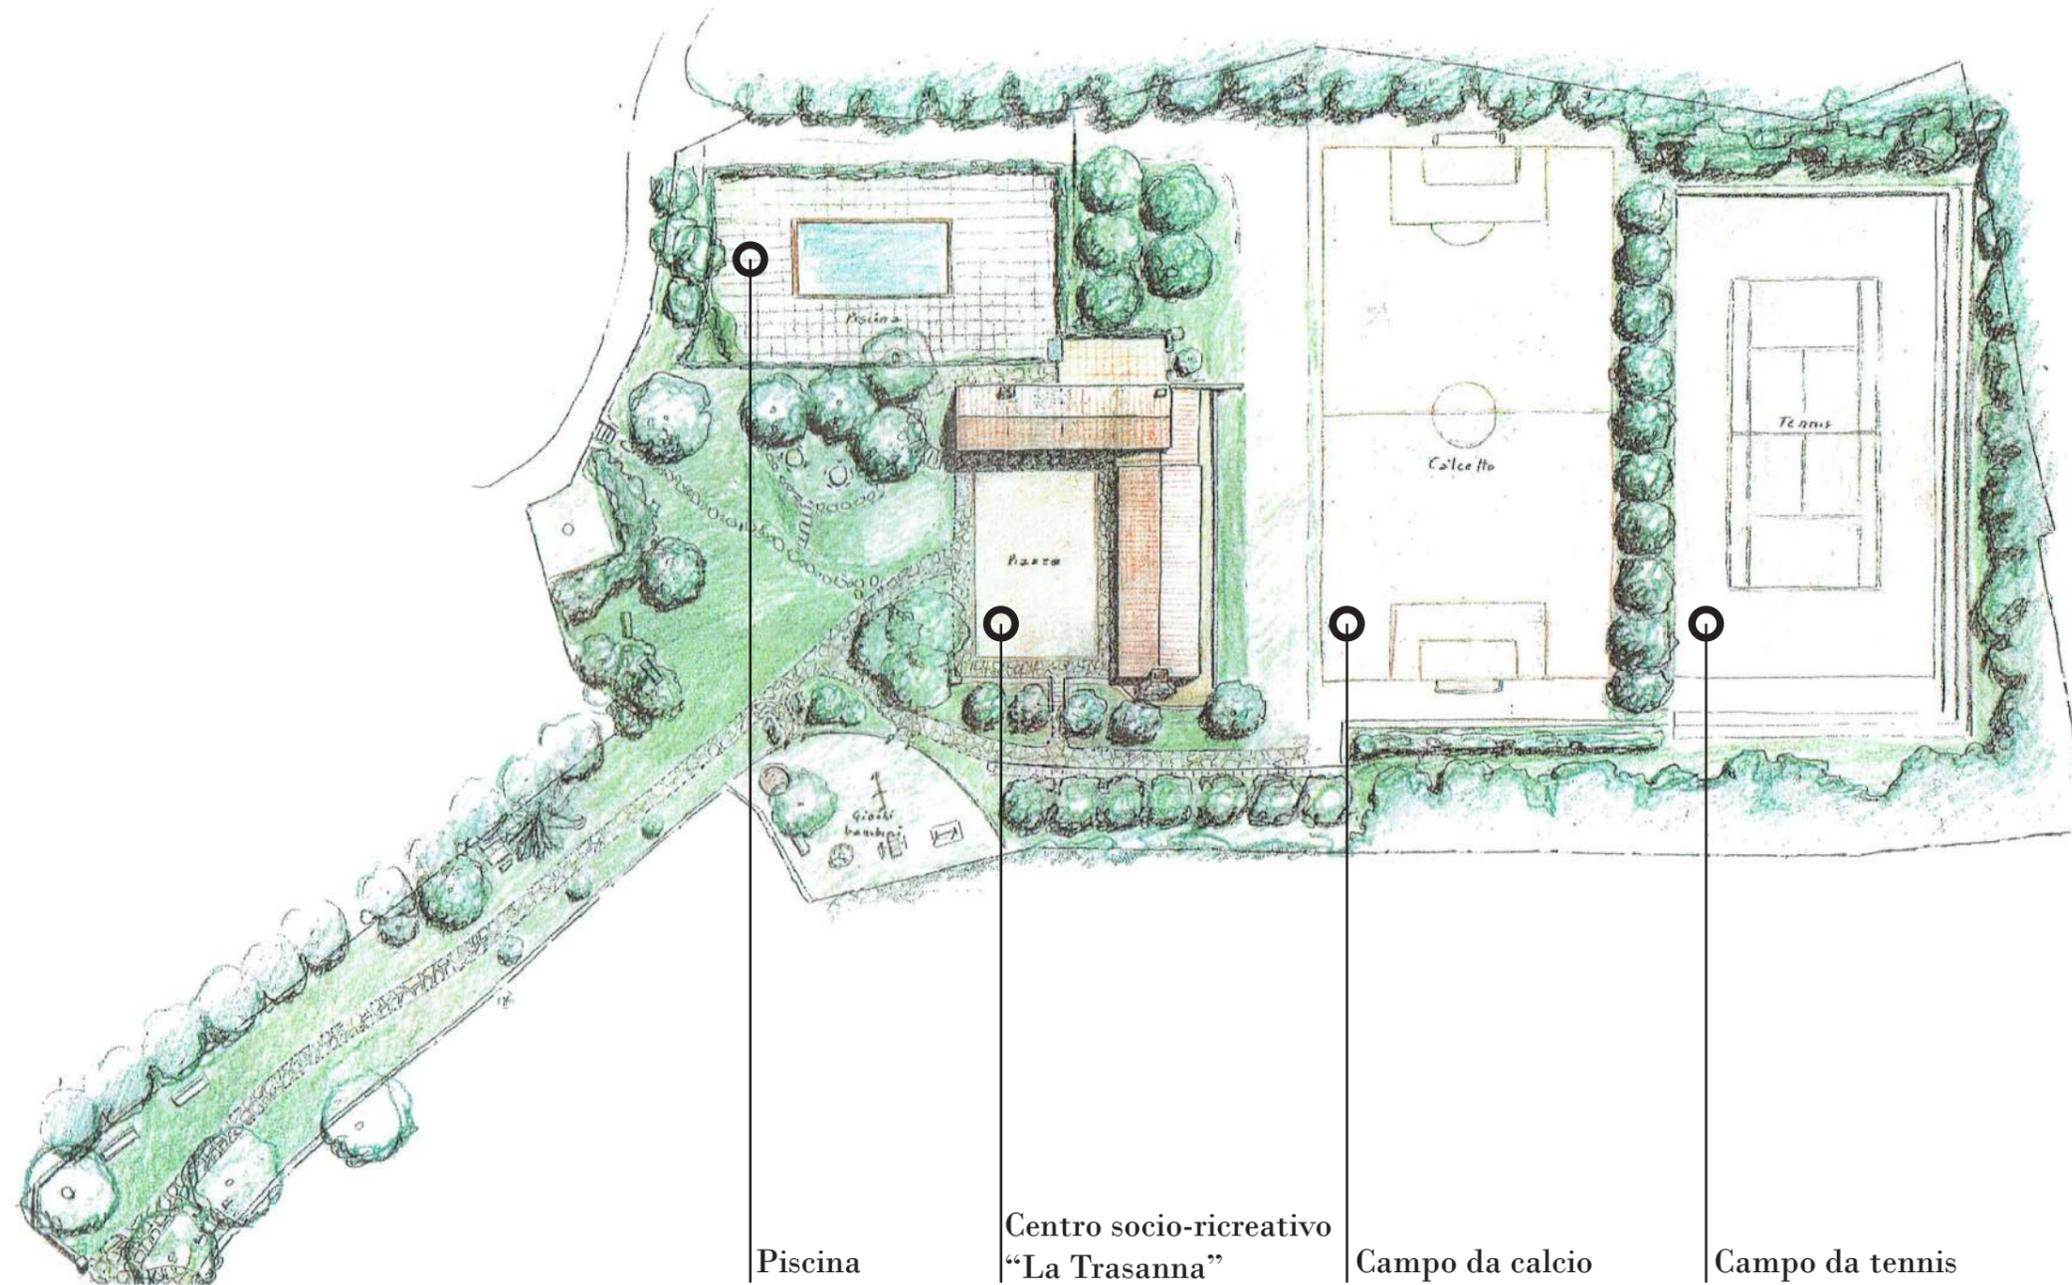

Piscina

Centro socio-ricreativo  
"La Trasanna"

Campo da calcio

Campo da tennis

INTERVENTI DI  
AMPLIAMENTO E  
ADEGUAMENTO SISMICO,  
IGIENICO E FUNZIONALE  
DI EDIFICIO ESISTENTE  
AD USO SOCIALE E  
RICREATIVO


**"LA TRASANNA"  
RETROSI  
Comune di Amatrice**

*I contenuti della presente pubblicazione sono protetti in quanto frutto del lavoro dello STUDIO ZAROLI e ne è vietata qualsiasi riproduzione anche parziale senza la preventiva autorizzazione da parte della stessa.*

# STATO DI PROGETTO

Pianta Piano Terra

SCALA 1:100

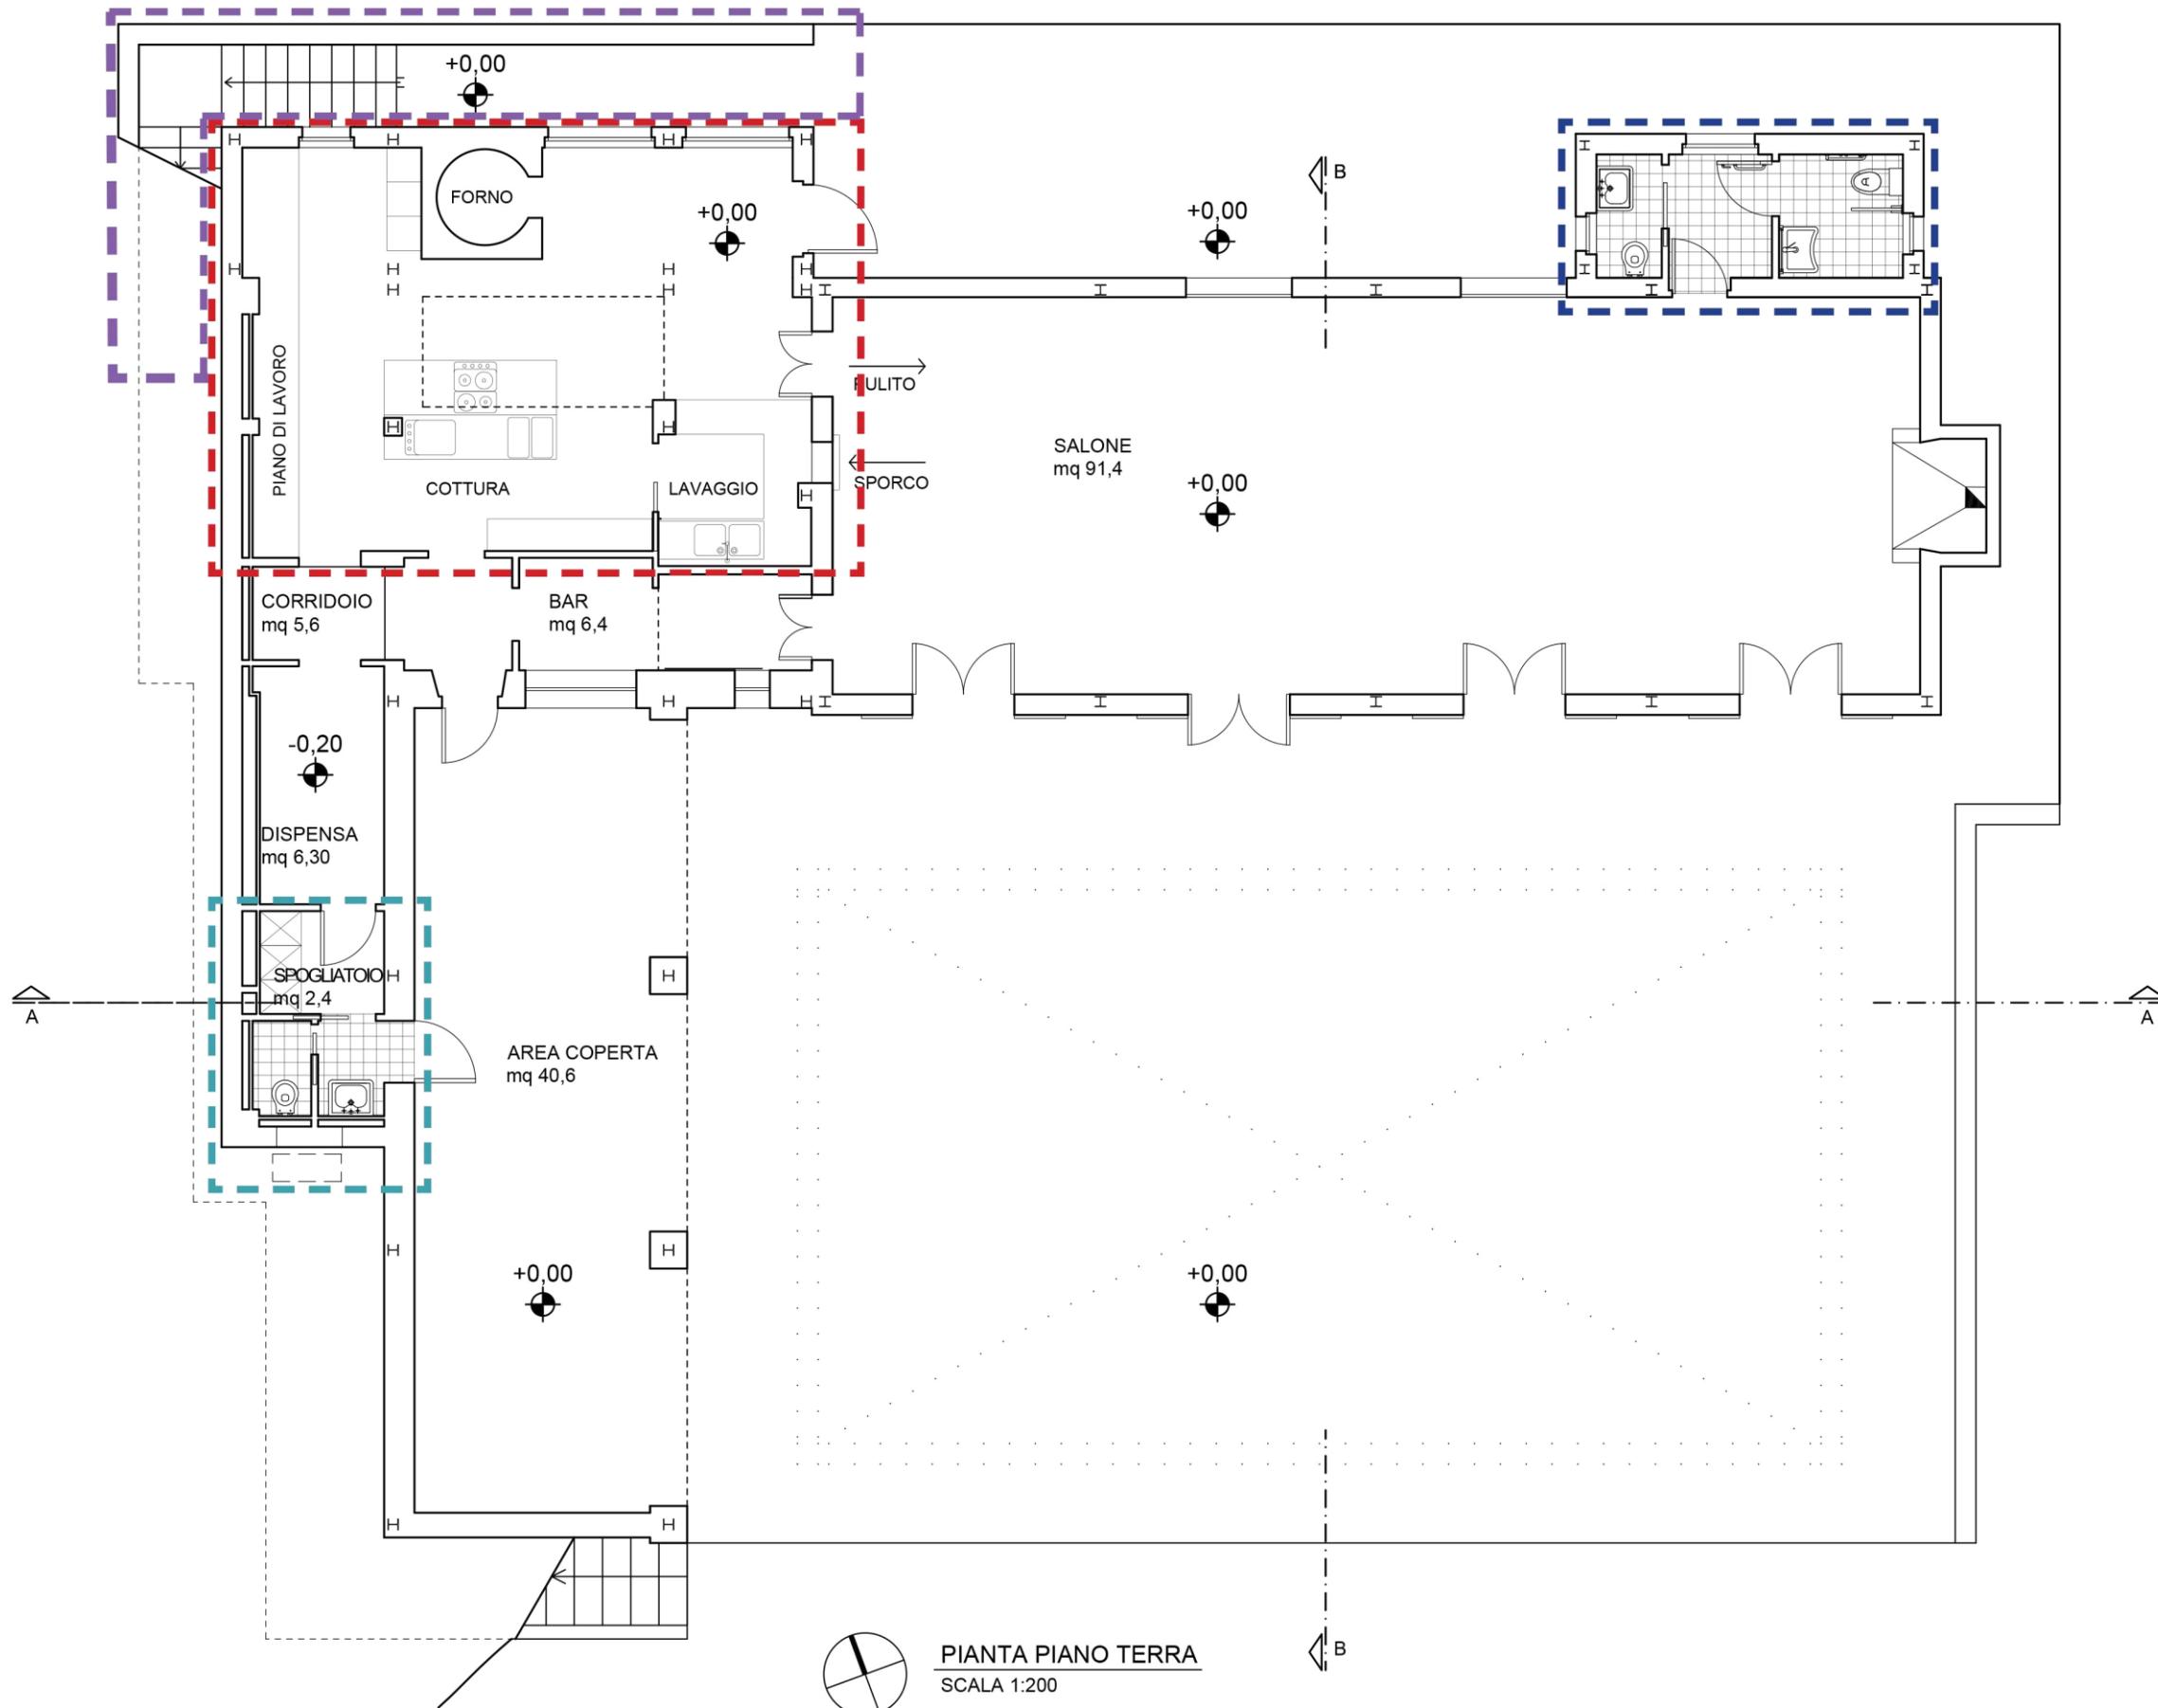

-  Ampliamento e adeguamento cucina esistente;
-  Ampliamento nuovi servizi igienici comprensivi di bagno per diversamente abili;
-  Nuovo bagno con spogliatoio ricavato all'interno della dispensa esistente;
-  Nuova scala esterna per accesso al piano primo.

INTERVENTI DI AMPLIAMENTO E ADEGUAMENTO SISMICO, IGIENICO E FUNZIONALE DI EDIFICIO ESISTENTE AD USO SOCIALE E RICREATIVO

## “LA TRASANNA” RETROSI Comune di Amatrice

*I contenuti della presente pubblicazione sono protetti in quanto frutto del lavoro dello STUDIO ZAROLI e ne è vietata qualsiasi riproduzione anche parziale senza la preventiva autorizzazione da parte della stessa.*


PIANTA PIANO TERRA  
SCALA 1:200

# STATO DI PROGETTO

Pianta Piano Primo

SCALA 1:100

 Nuova foresteria con inserimento di un servizio igienico;

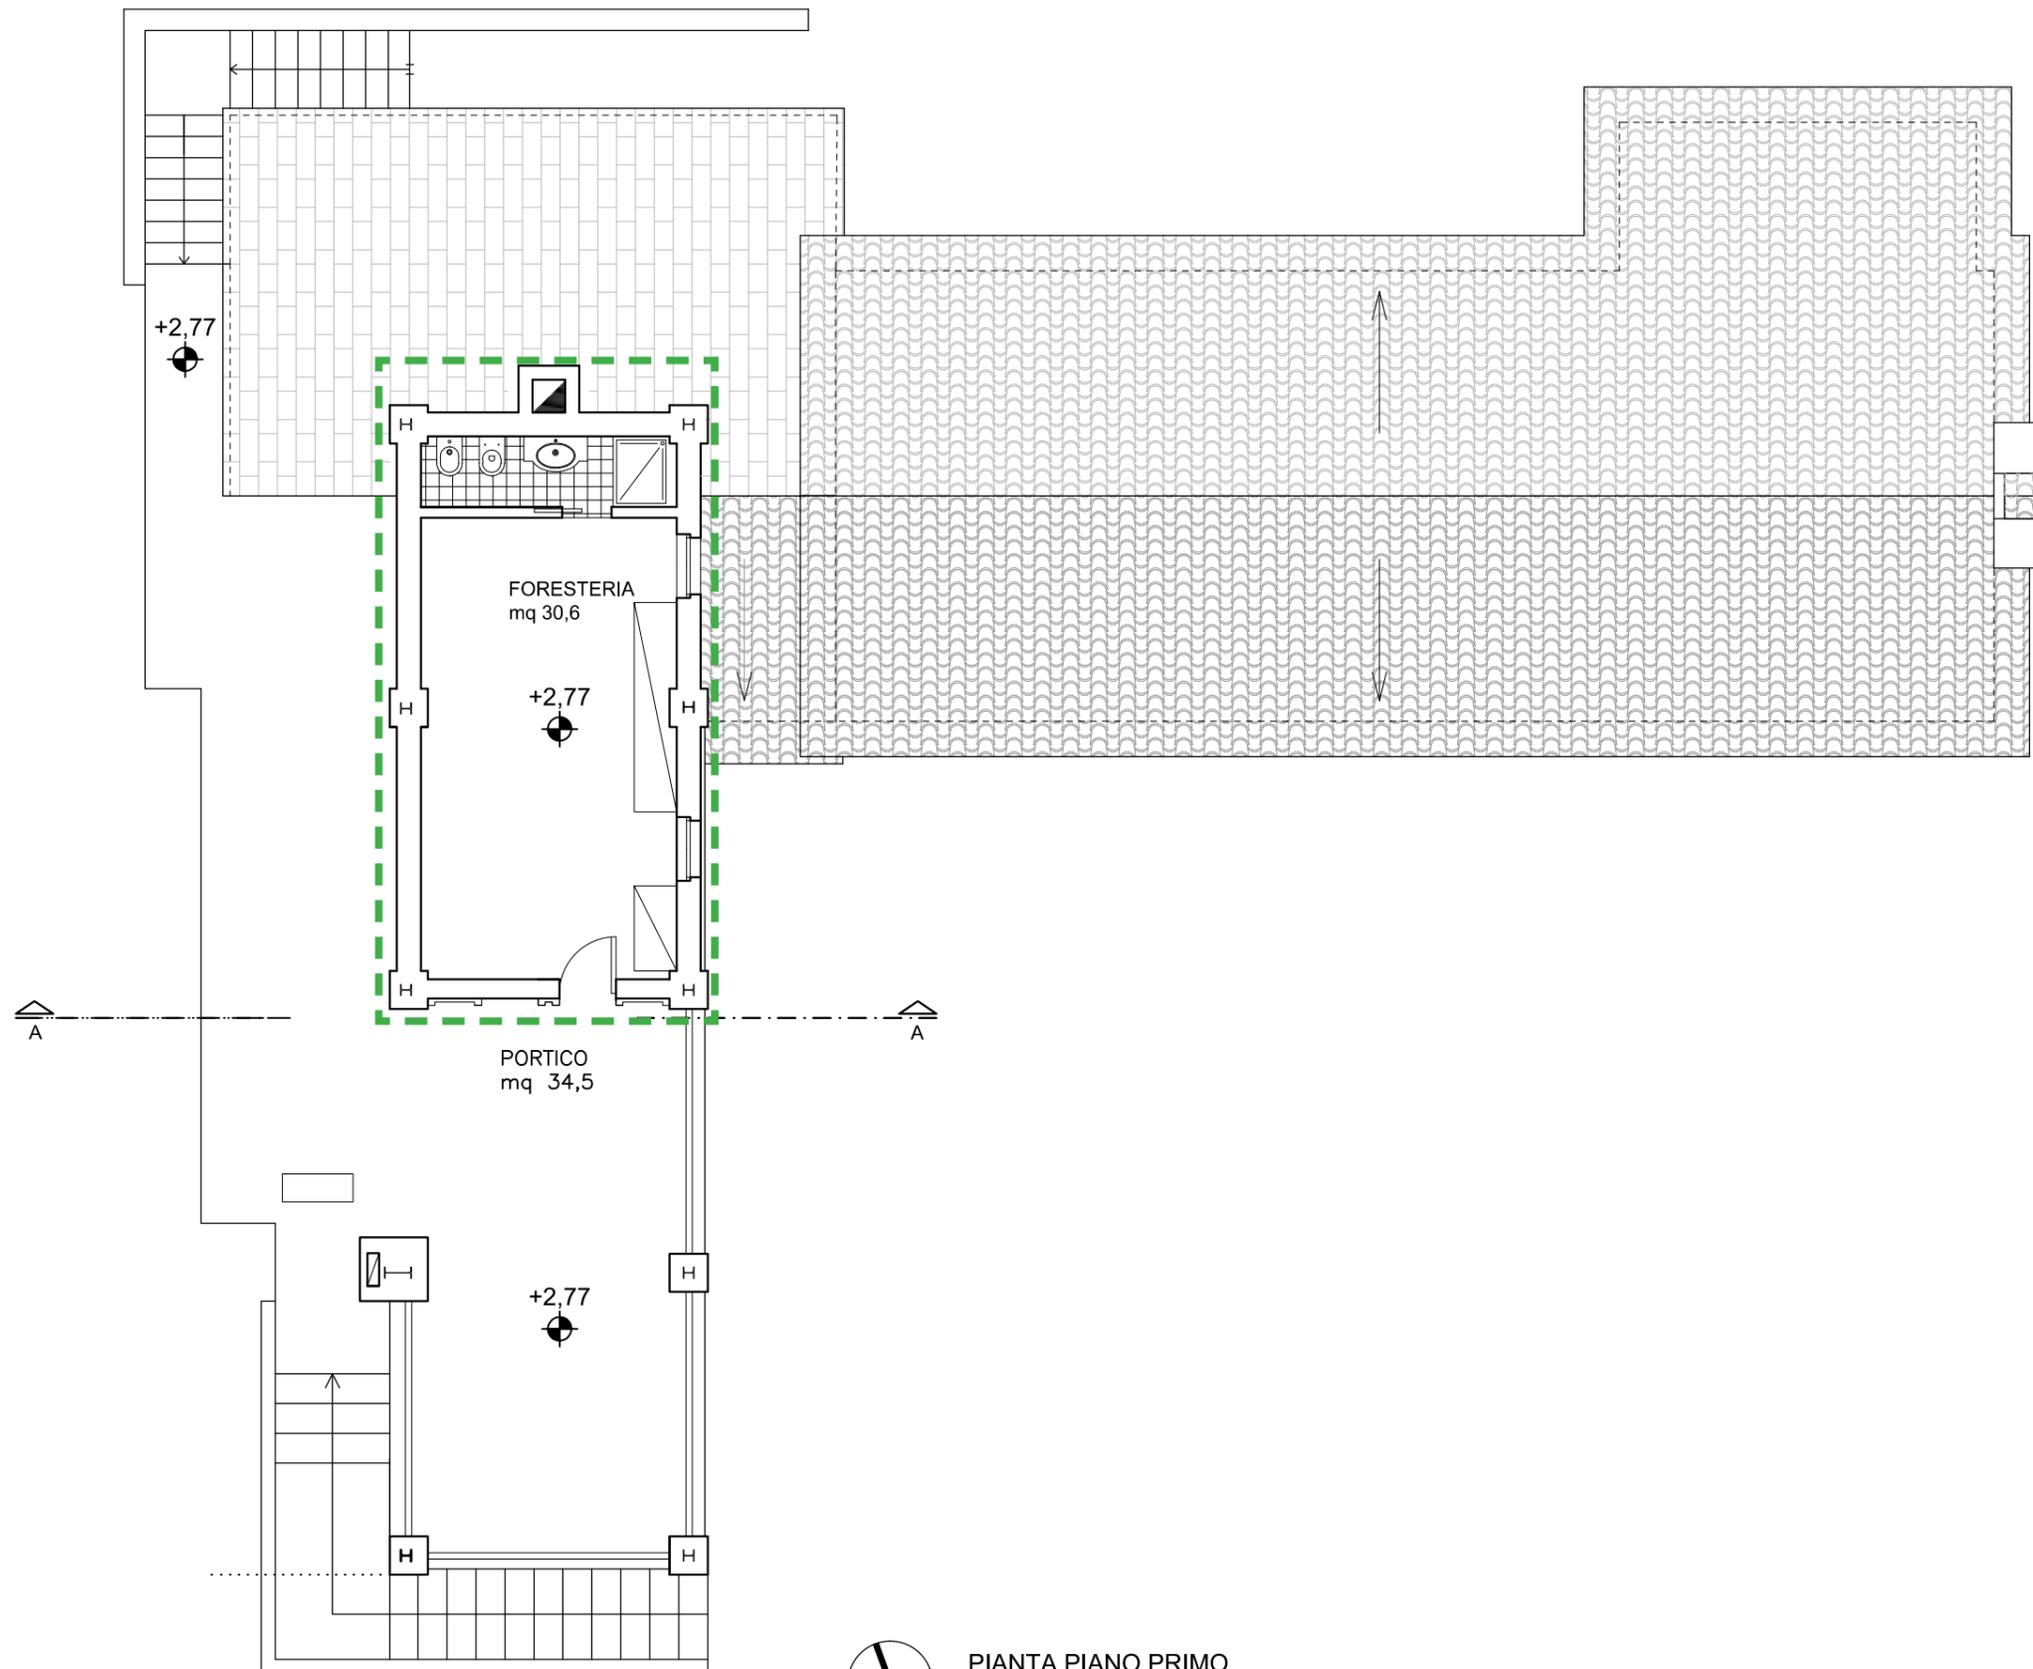

PIANTA PIANO PRIMO  
SCALA 1:200

INTERVENTI DI  
AMPLIAMENTO E  
ADEGUAMENTO SISMICO,  
IGIENICO E FUNZIONALE  
DI EDIFICIO ESISTENTE  
AD USO SOCIALE E  
RICREATIVO



“LA TRASANNA”  
RETROSI  
Comune di Amatrice

*I contenuti della presente pubblicazione sono protetti in quanto frutto del lavoro dello STUDIO ZAROLI e ne è vietata qualsiasi riproduzione anche parziale senza la preventiva autorizzazione da parte della stessa.*

# STATO DI PROGETTO

Prospetti e Sezioni

SCALA 1:100

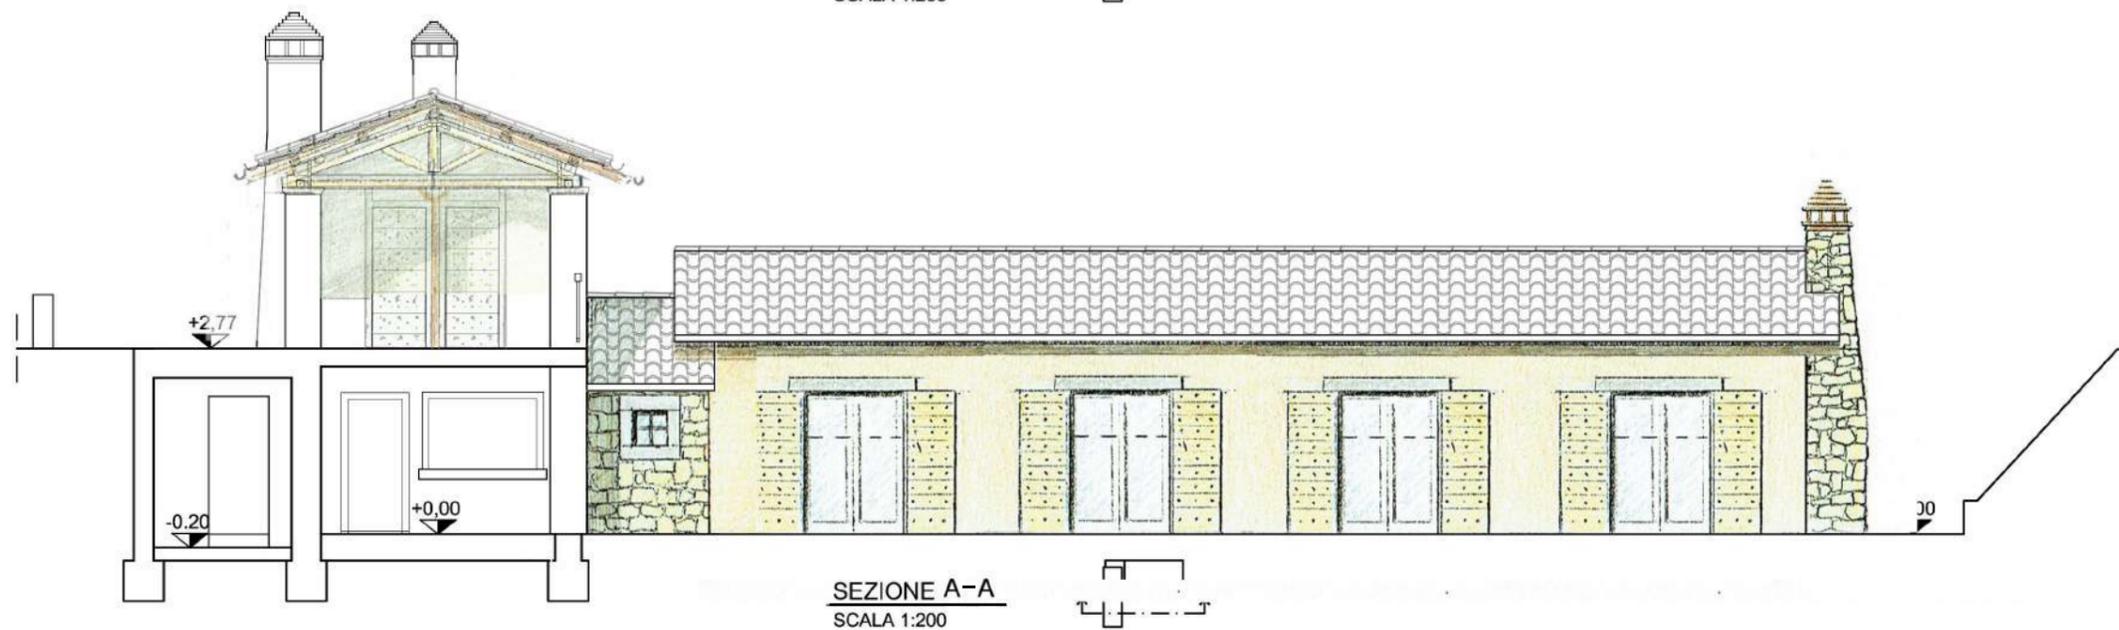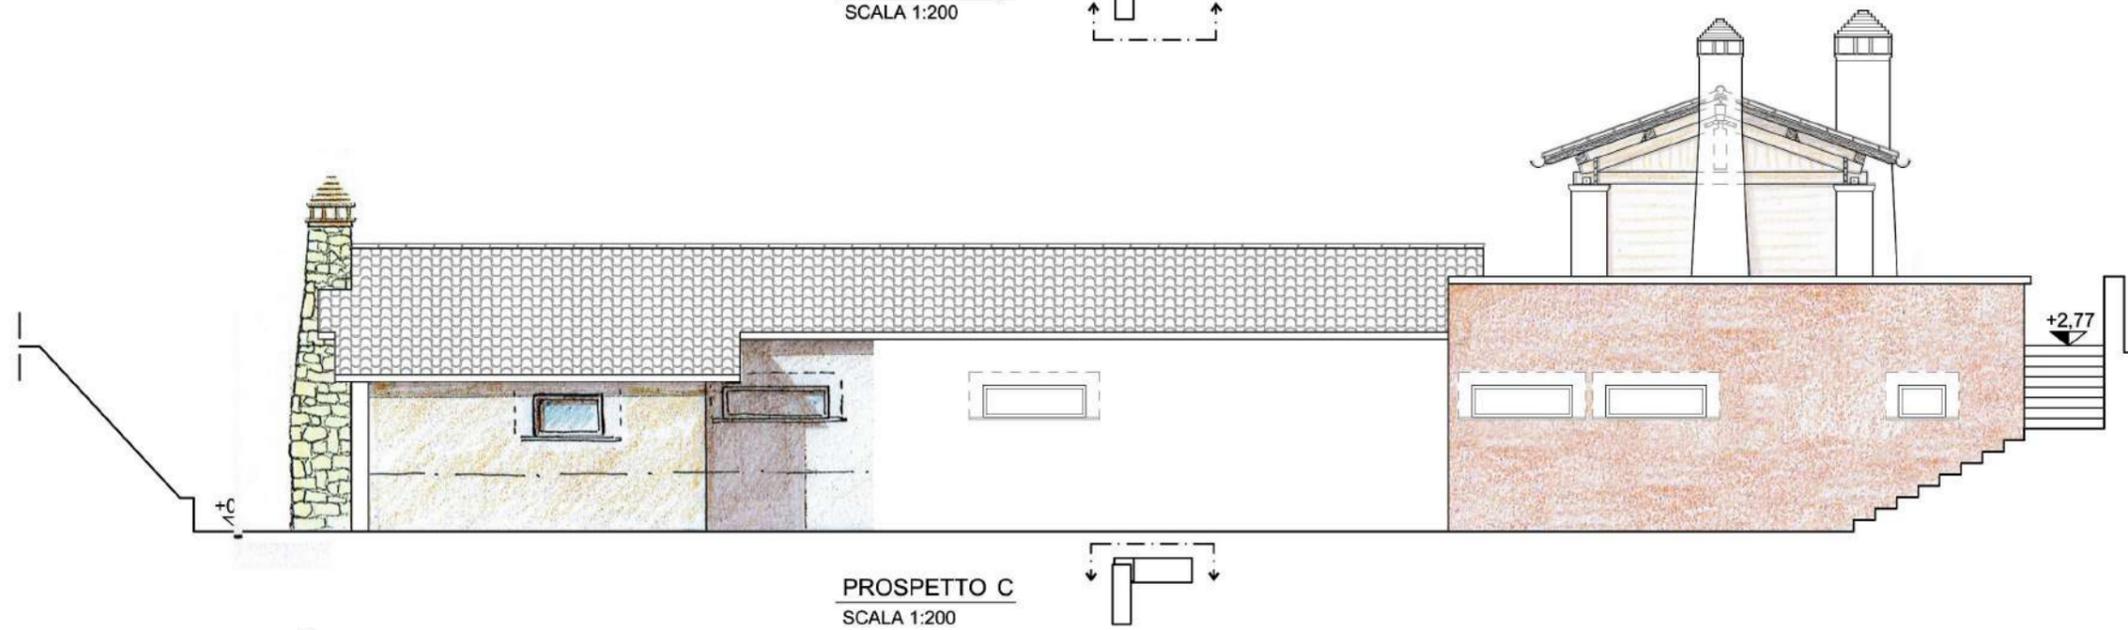

INTERVENTI DI  
AMPLIAMENTO E  
ADEGUAMENTO SISMICO,  
IGIENICO E FUNZIONALE  
DI EDIFICIO ESISTENTE  
AD USO SOCIALE E  
RICREATIVO

“LA TRASANNA”  
RETROSI  
Comune di Amatrice

*I contenuti della presente pubblicazione sono protetti in quanto frutto del lavoro dello STUDIO ZAROLI e ne è vietata qualsiasi riproduzione anche parziale senza la preventiva autorizzazione da parte della stessa.*

# STATO DI PROGETTO

Prospetti e Sezioni

SCALA 1:100



INTERVENTI DI  
AMPLIAMENTO E  
ADEGUAMENTO SISMICO,  
IGIENICO E FUNZIONALE  
DI EDIFICIO ESISTENTE  
AD USO SOCIALE E  
RICREATIVO

**“LA TRASANNA”  
RETROSI  
Comune di Amatrice**

*I contenuti della presente pubblicazione sono protetti in quanto frutto del lavoro dello STUDIO ZAROLI e ne è vietata qualsiasi riproduzione anche parziale senza la preventiva autorizzazione da parte della stessa.*